


NORTH AMERICAN



1F

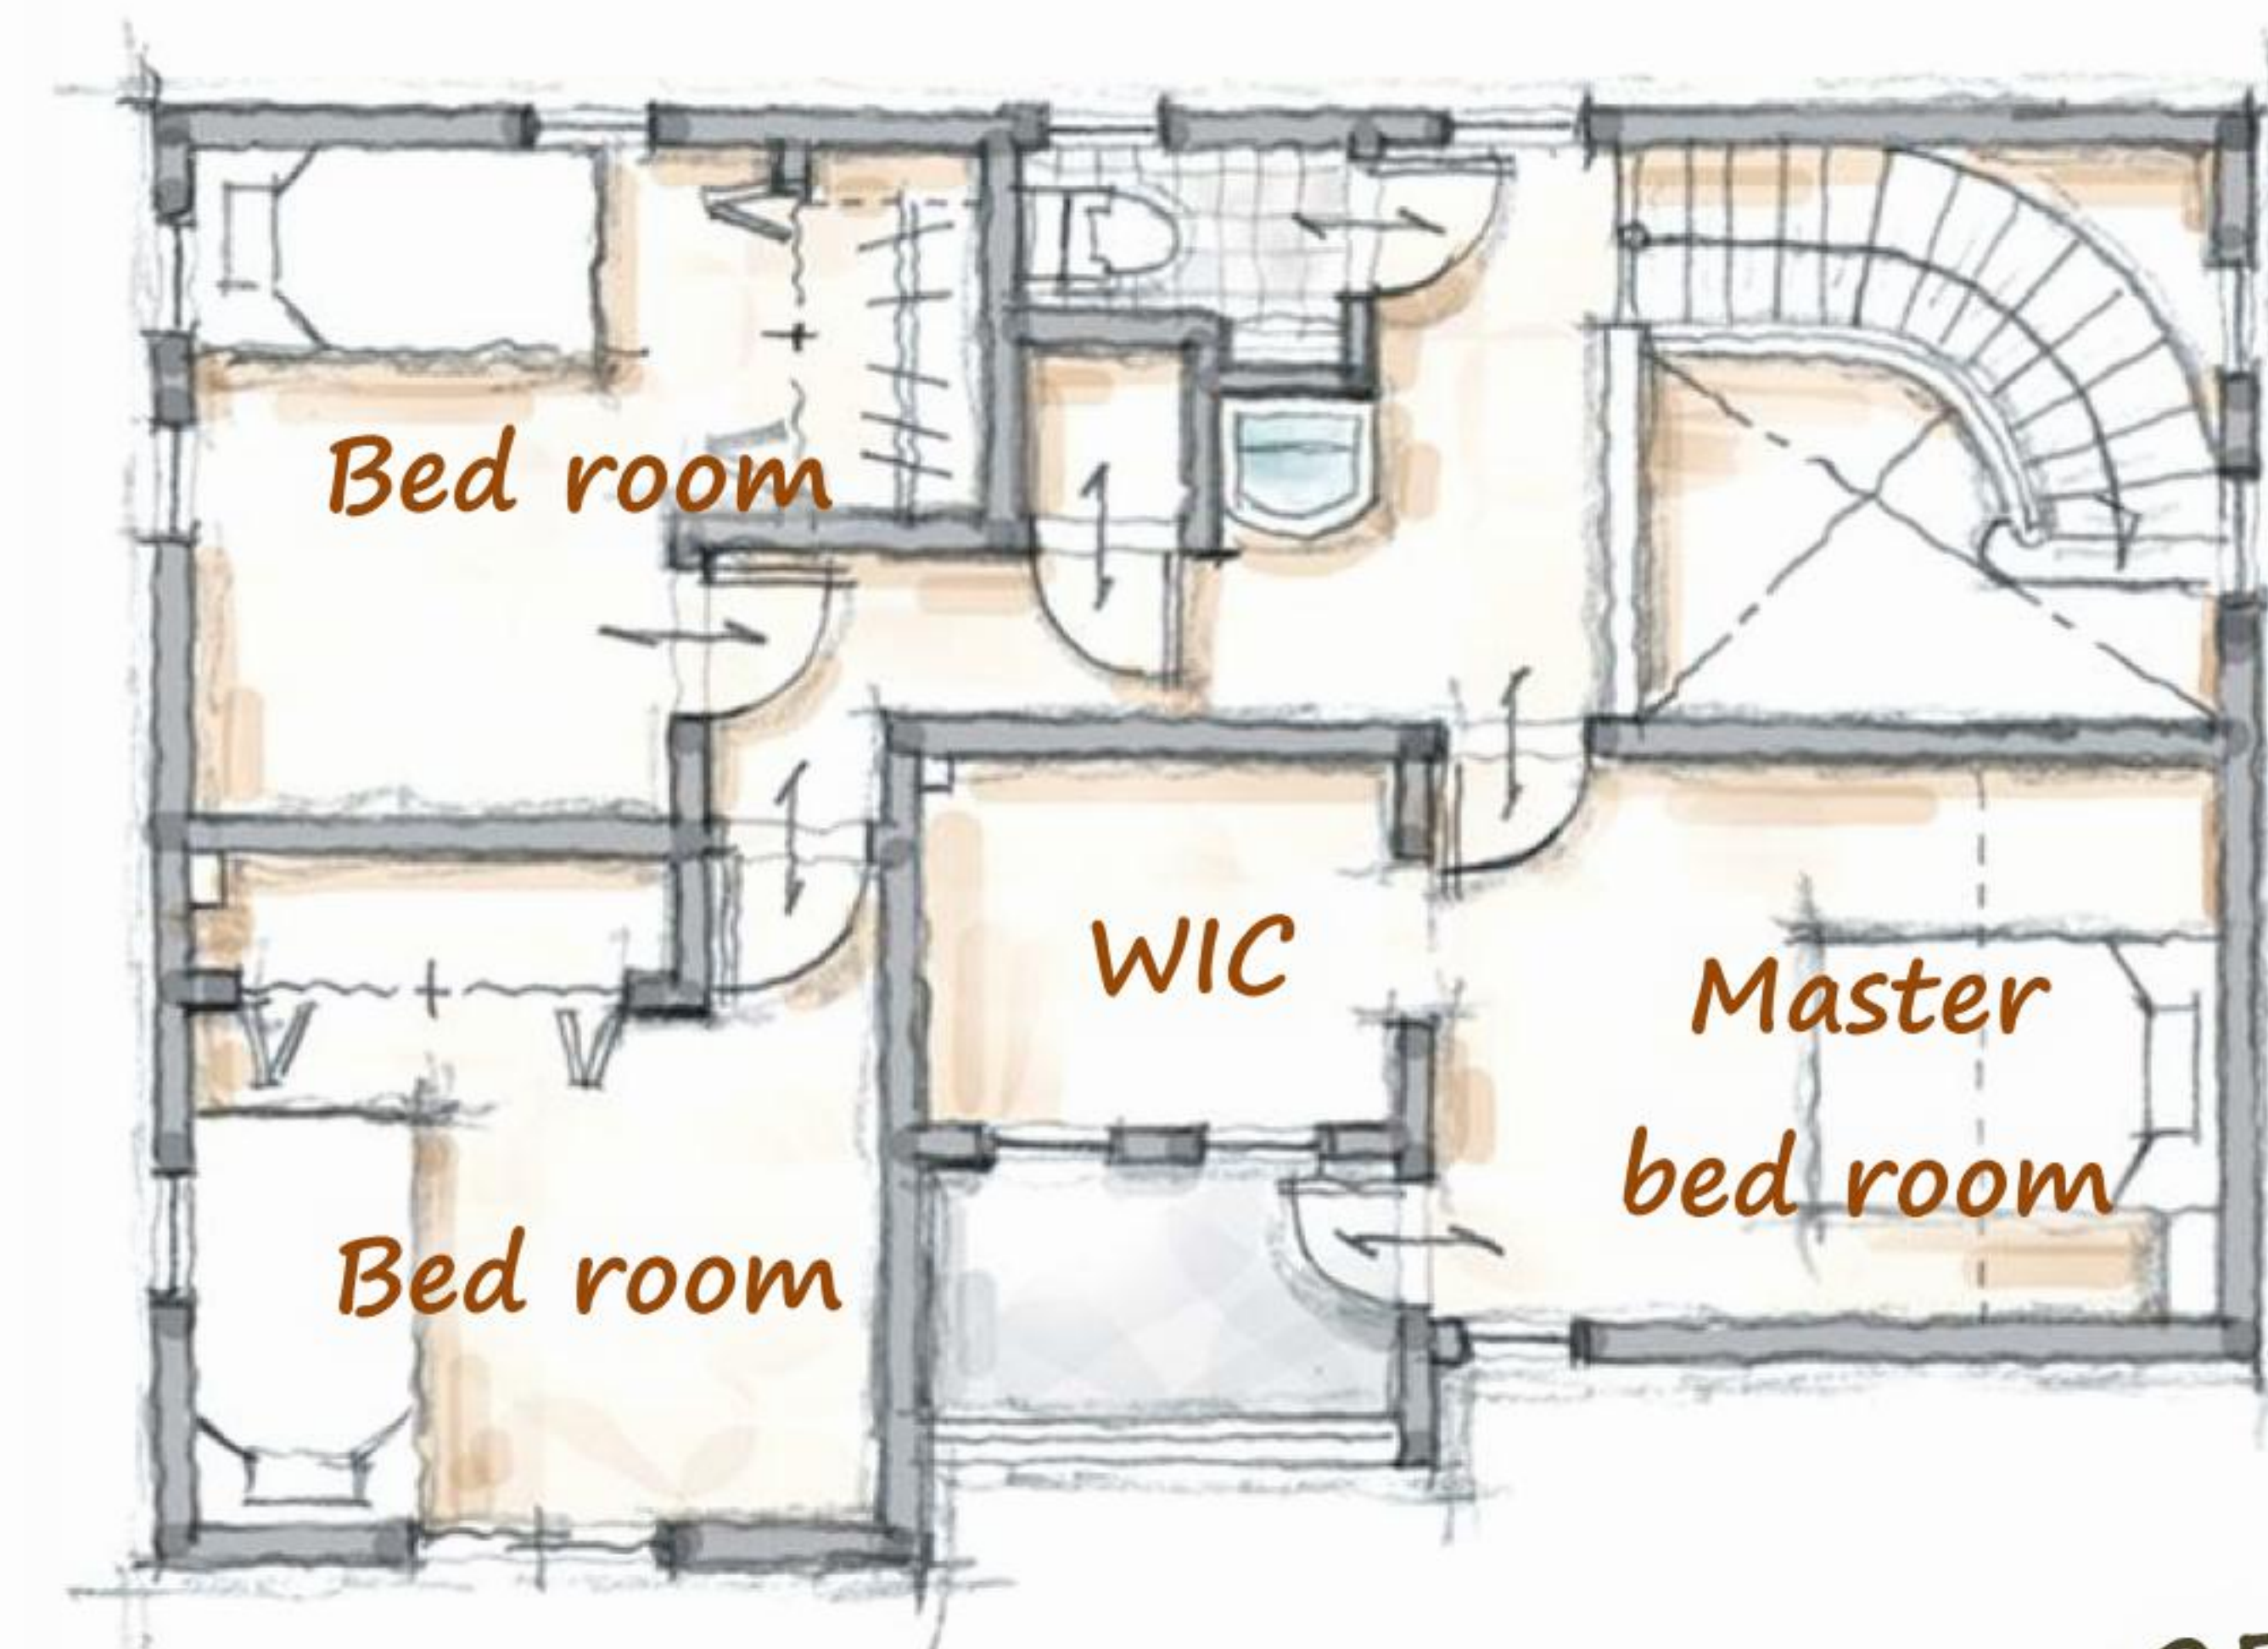

2F

■ 施工面積 : 148.82㎡ (45.02坪)

■ 建築面積 : 90.06㎡ (27.24坪)

■ 1階床面積 : 80.56㎡ (24.37坪)

■ 2階床面積 : 56.80㎡ (17.18坪)

■ 延床面積 : 137.36㎡ (41.55坪)

45坪タイプ